


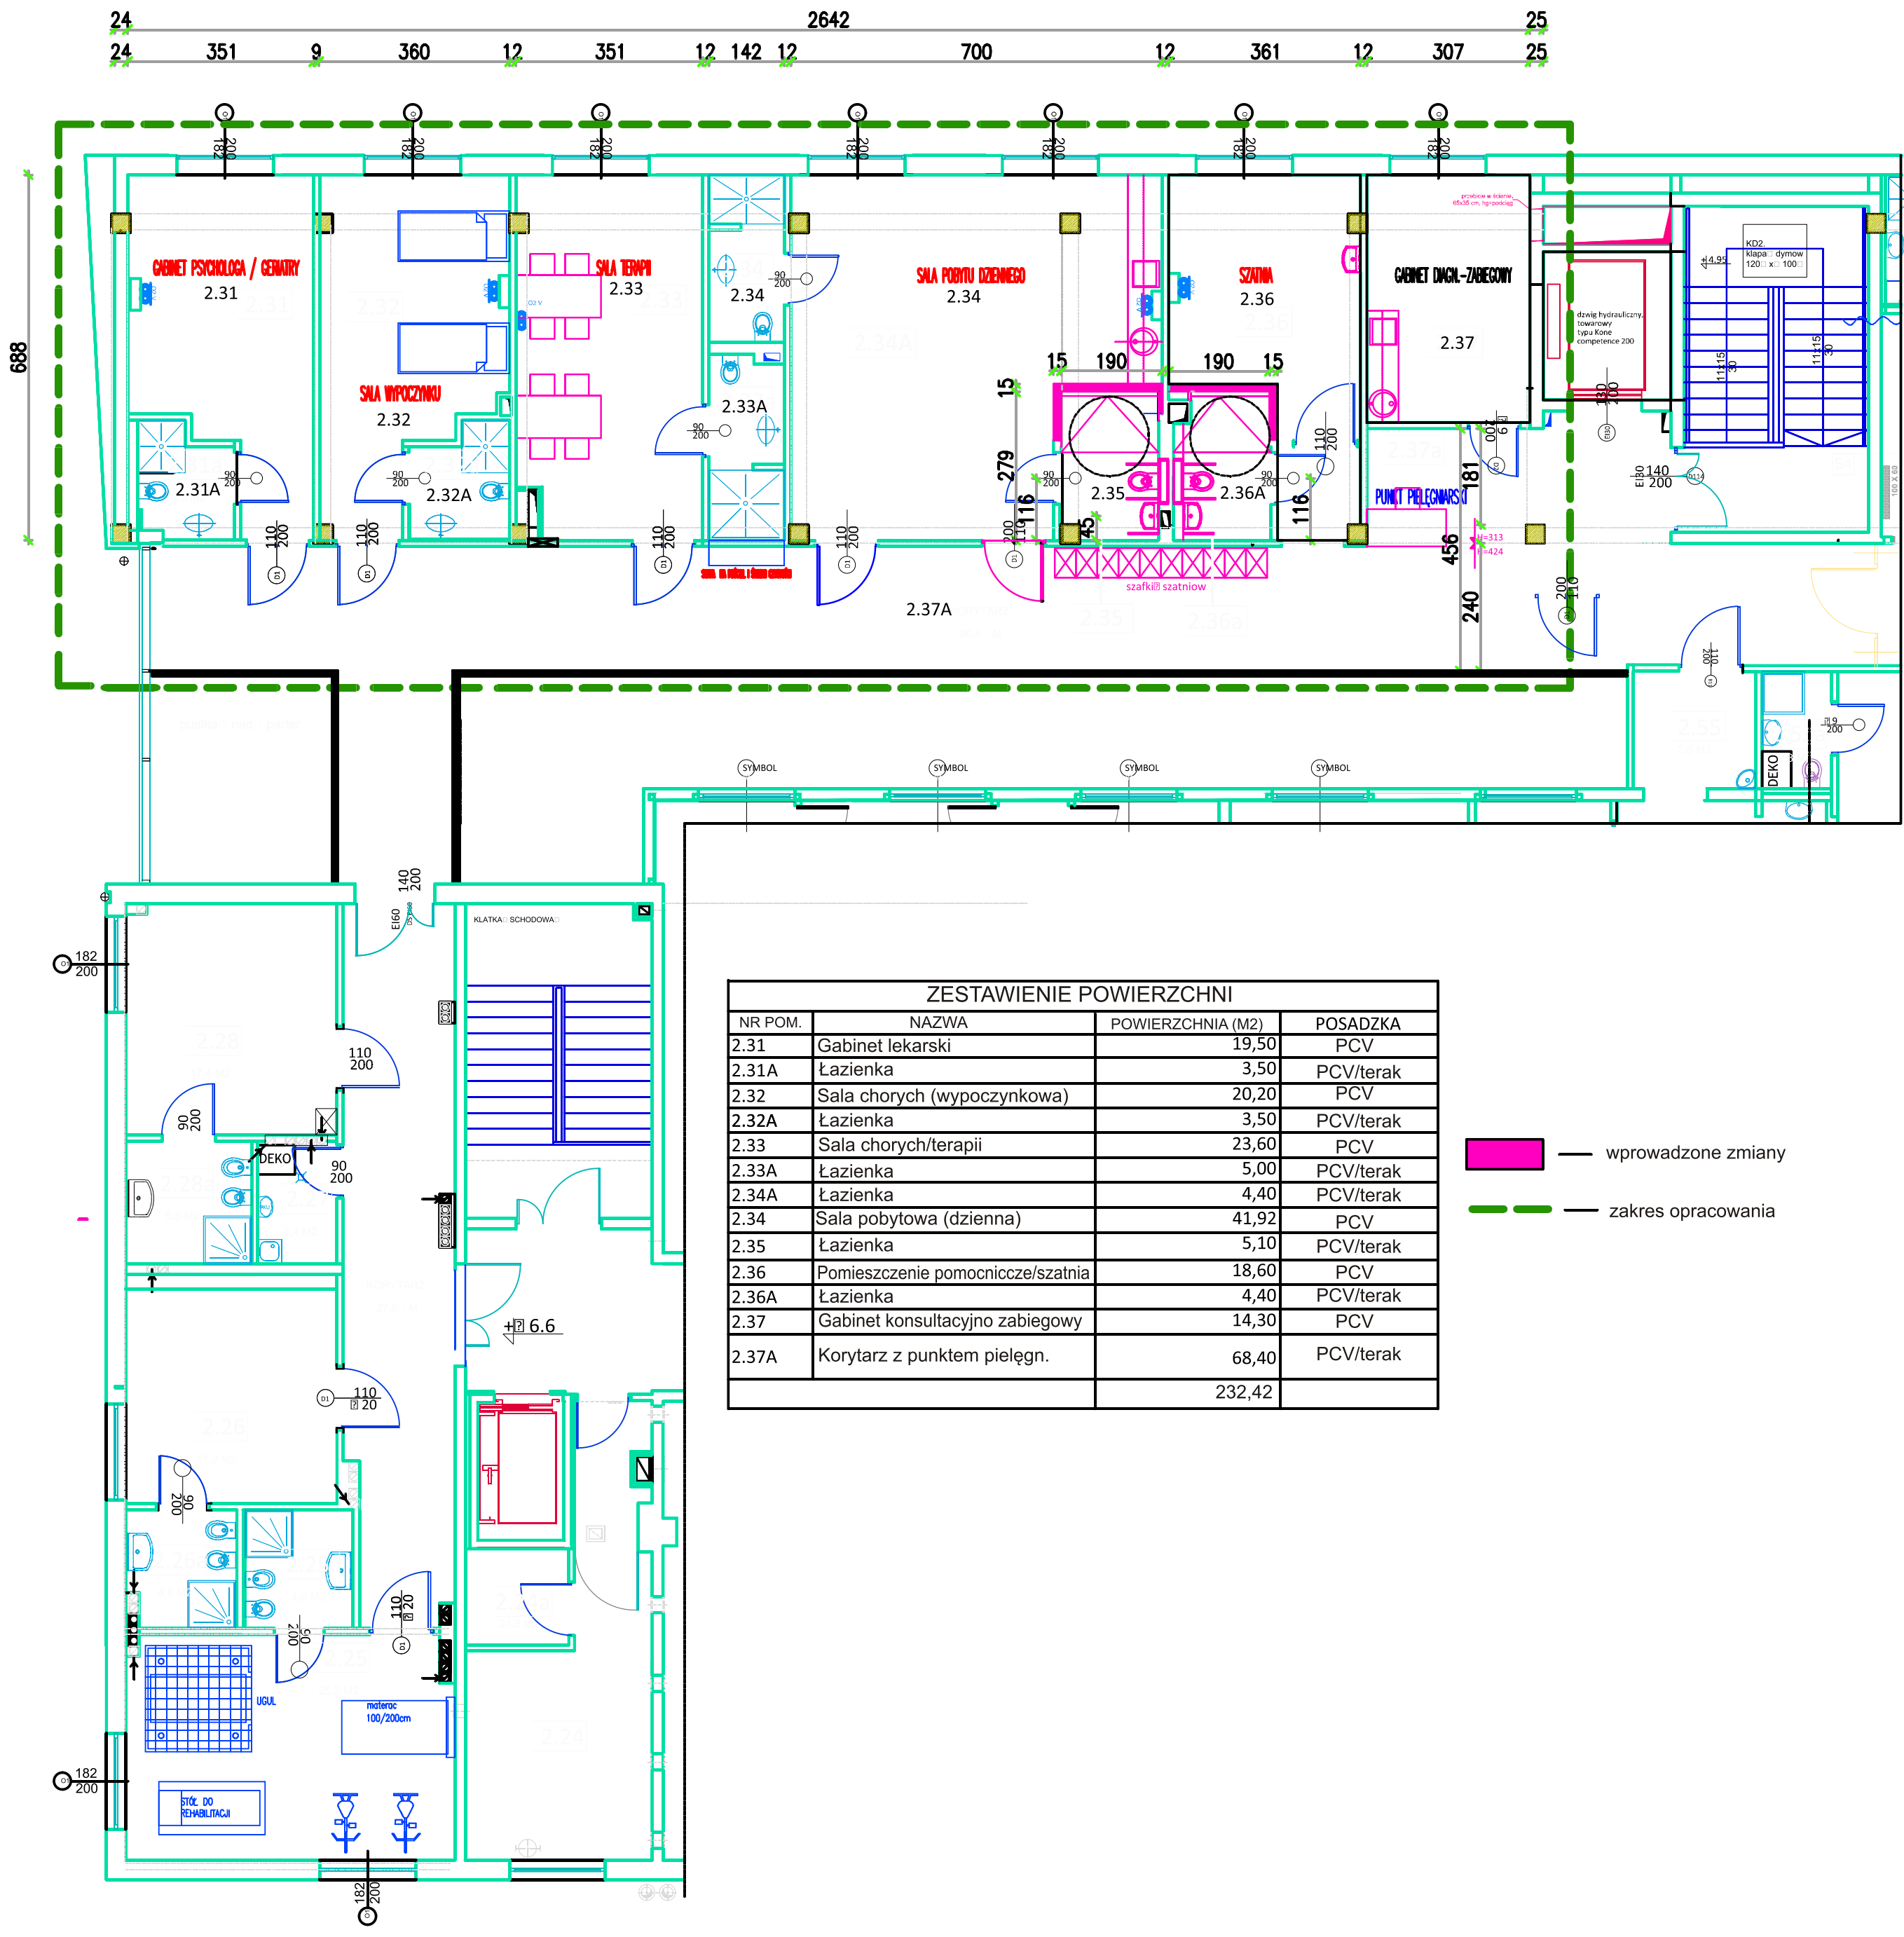

| ZESTAWIENIE POWIERZCHNI |                                  |                   |           |
|-------------------------|----------------------------------|-------------------|-----------|
| NR POM.                 | NAZWA                            | POWIERZCHNIA (M2) | POSADZKA  |
| 2.31                    | Gabinet lekarski                 | 19,50             | PCV       |
| 2.31A                   | Łazienka                         | 3,50              | PCV/terak |
| 2.32                    | Sala chorych (wypoczynkowa)      | 20,20             | PCV       |
| 2.32A                   | Łazienka                         | 3,50              | PCV/terak |
| 2.33                    | Sala chorych/terapii             | 23,60             | PCV       |
| 2.33A                   | Łazienka                         | 5,00              | PCV/terak |
| 2.34A                   | Łazienka                         | 4,40              | PCV/terak |
| 2.34                    | Sala pobytowa (dzienna)          | 41,92             | PCV       |
| 2.35                    | Łazienka                         | 5,10              | PCV/terak |
| 2.36                    | Pomieszczenie pomocnicze/szatnia | 18,60             | PCV       |
| 2.36A                   | Łazienka                         | 4,40              | PCV/terak |
| 2.37                    | Gabinet konsultacyjno zabiegowy  | 14,30             | PCV       |
| 2.37A                   | Korytarz z punktem pielęgn.      | 68,40             | PCV/terak |
|                         |                                  | 232,42            |           |

- wprowadzone zmiany
- zakres opracowania